


1階天井伏図

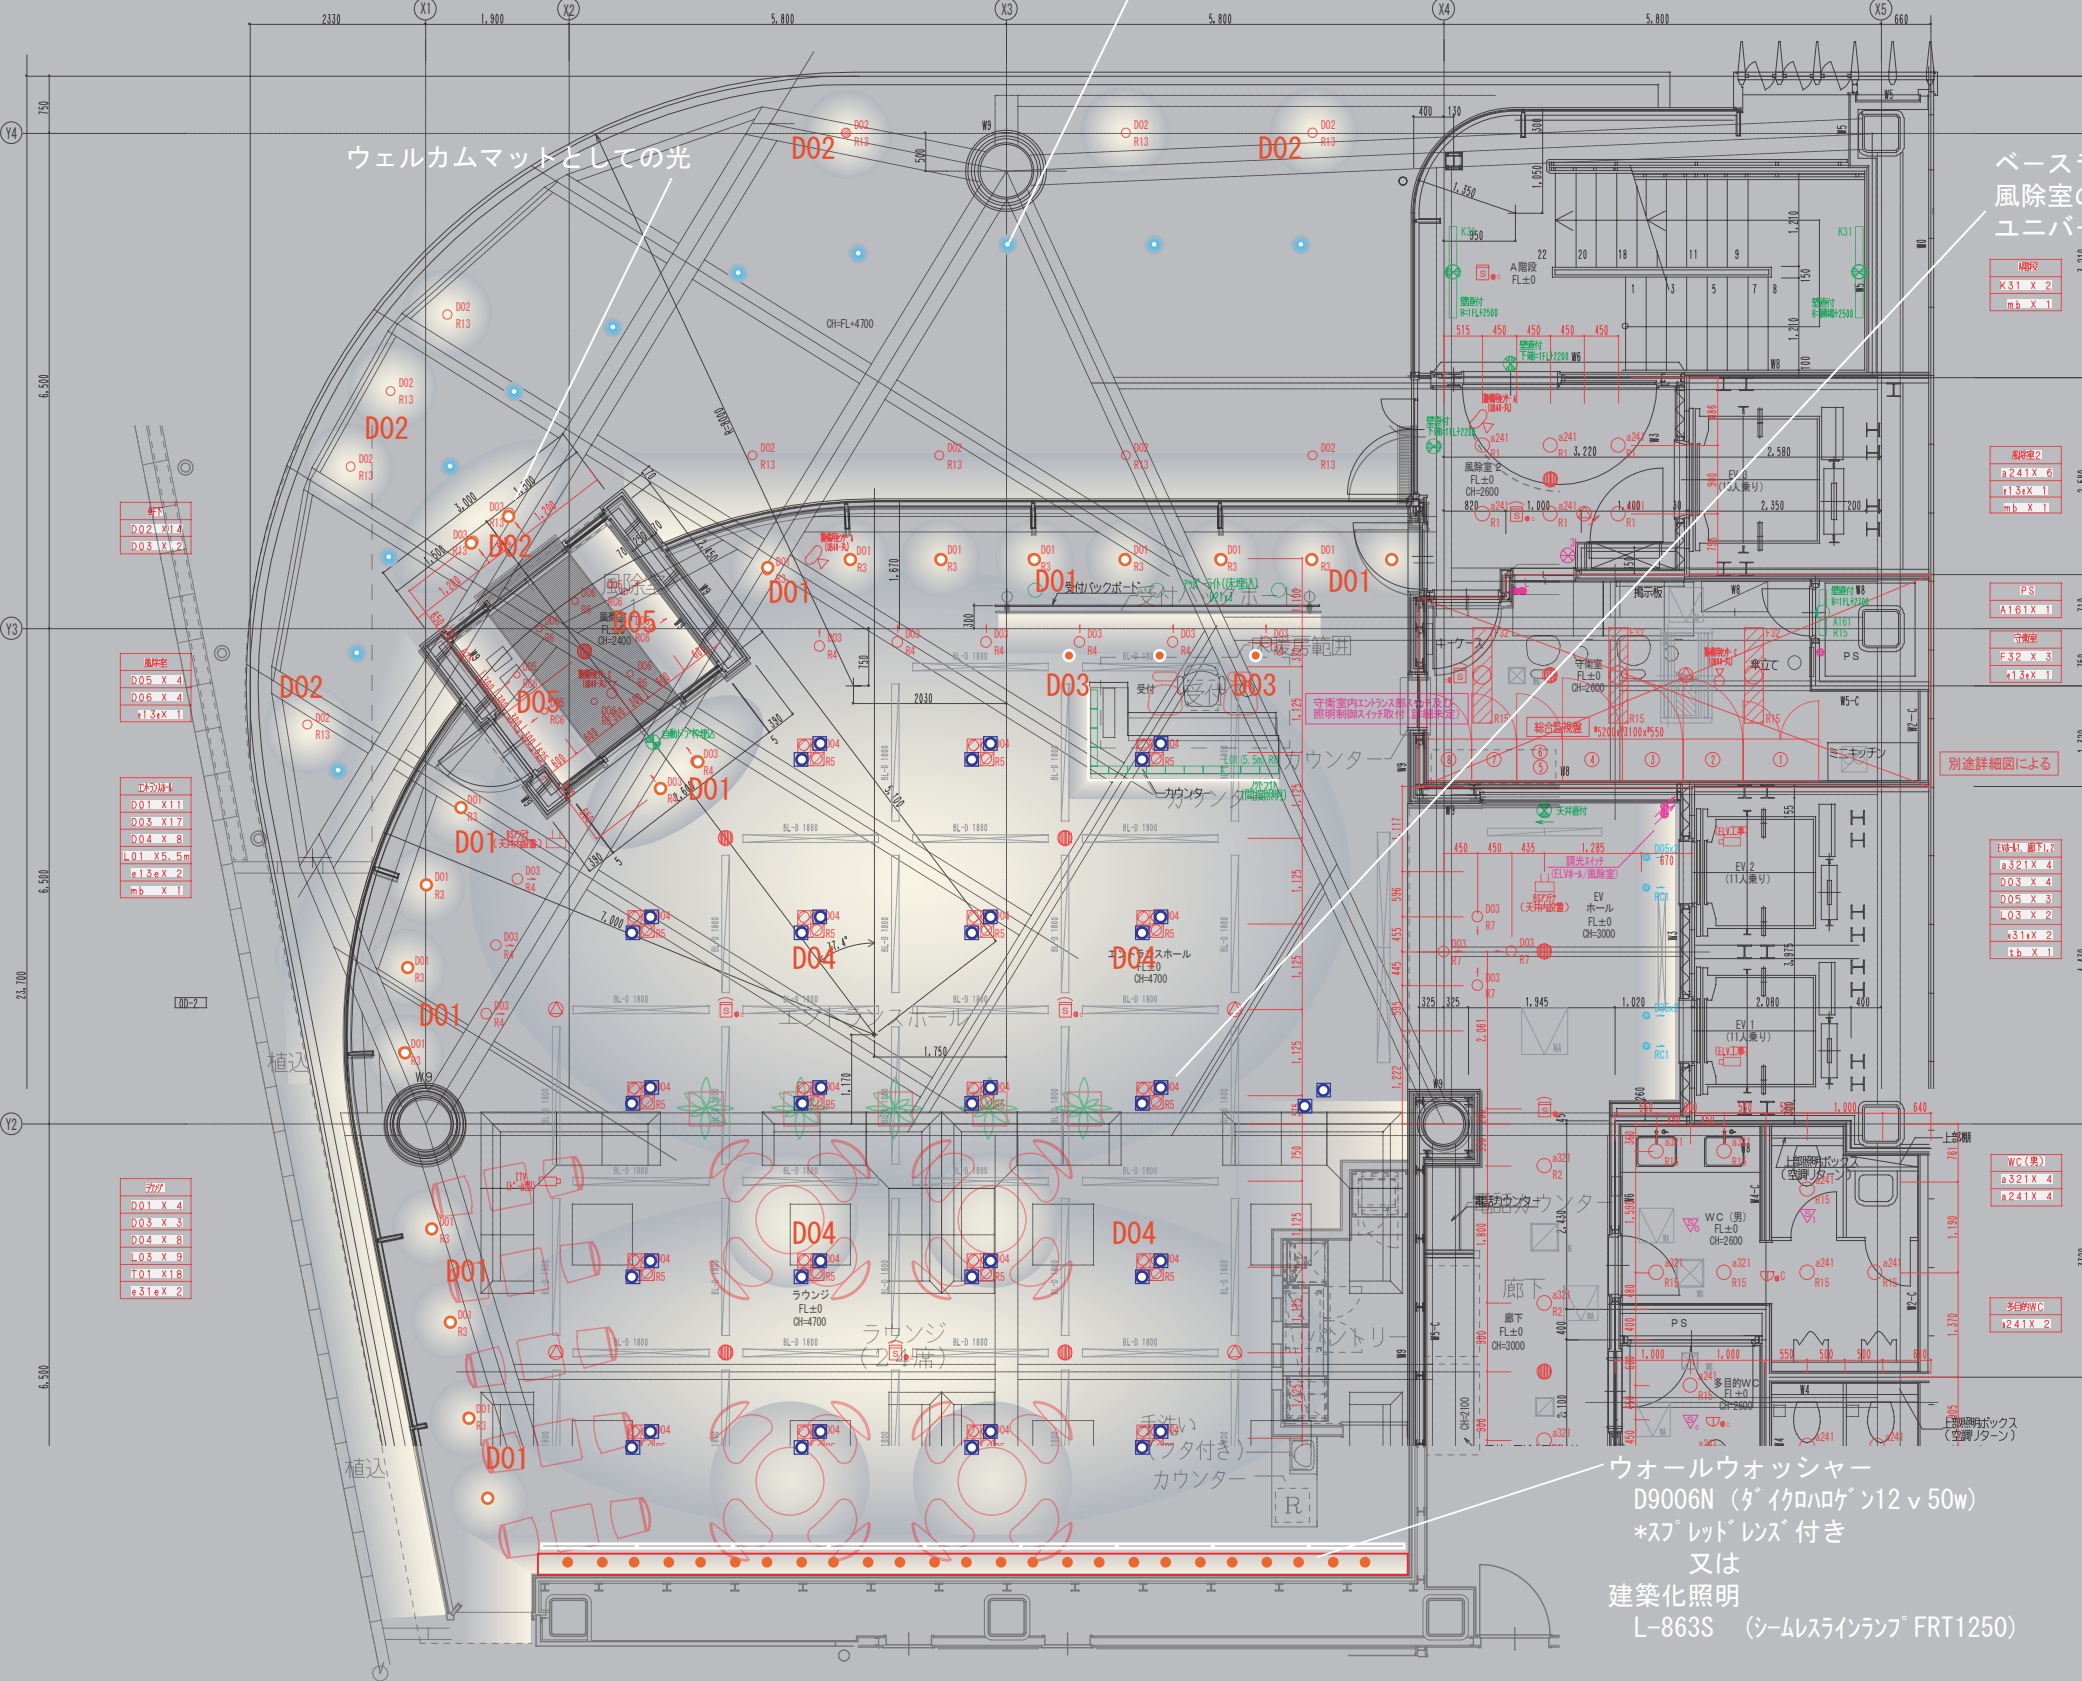

ウェルカムマットとしての光

特注LEDインディケータ (Blue)
外と内の中間領域を示す光誘導効果

ベースライト
風除室の方向を意識した、スタティックな配置
ユニバーサル機構付き

ウォールウォッシャー
D9006N (ダ イクハロゲン12 v 50w)
*スプレッドレンズ付き
又は
建築化照明
L-863S (シームレスランプ FRT1250)

- 風除室
- D02 X 10
- D03 X 12

- ラウンジ
- D01 X 4
- D03 X 3
- D04 X 8
- L03 X 9
- T01 X 18
- e31 X 2

- 風除室
- X31 X 2
- m X 1

- 風除室2
- F24 X 6
- T32 X 1
- m X 1

- PS
- A16 X 1

- 守衛室
- F32 X 3
- T14 X 1

- 受付
- F24 X 4
- D03 X 4
- D05 X 3
- L03 X 2
- X31 X 2
- m X 1

- WC(男)
- F32 X 4
- F24 X 4

- 多目的WC
- F24 X 2

別途詳細図による

